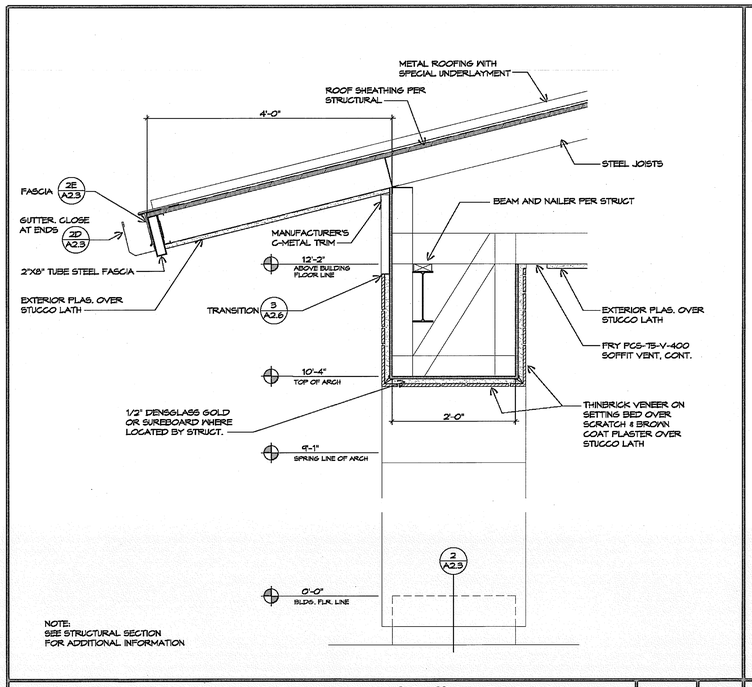

Eave and Soffit at Patio Canopy | SCALE: 1"=1'-0" | 9

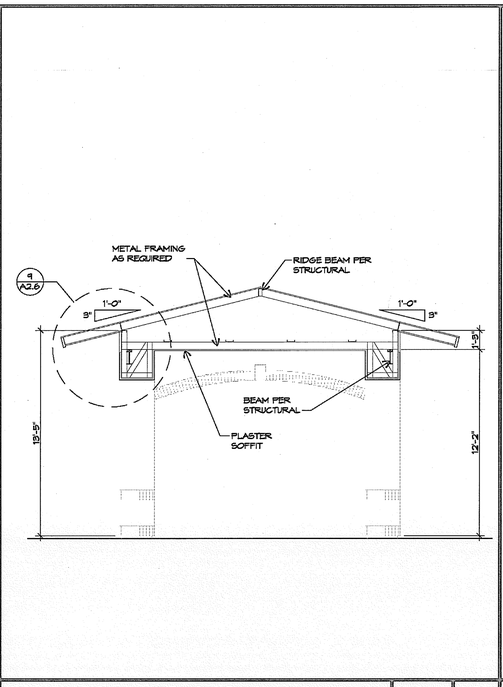

Patio Canopy Section | SCALE: 1/4"=1'-0" | 6

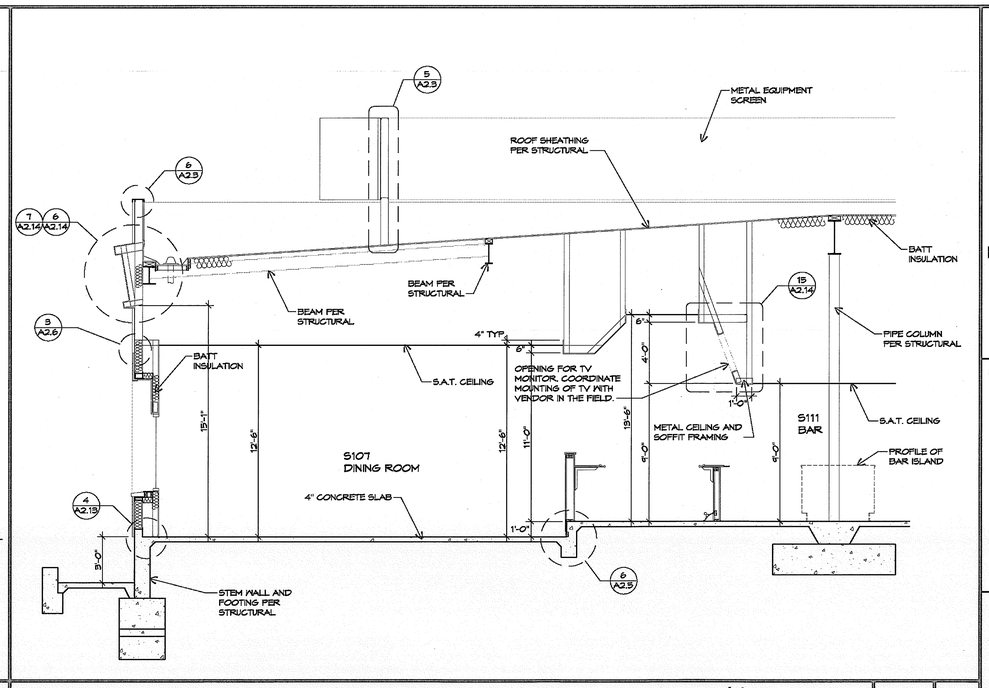

Building Section | SCALE: 1/4"=1'-0" | 1

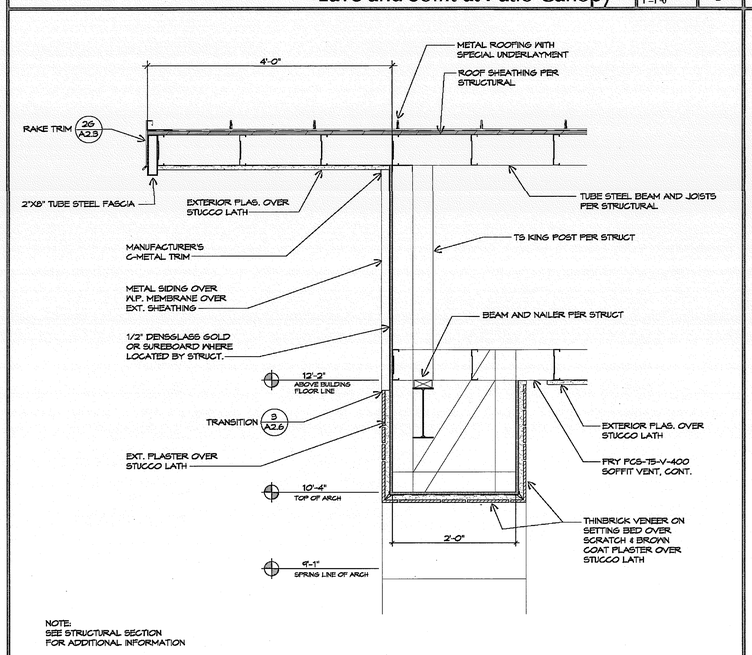

Rake and Soffit at Patio Canopy | SCALE: 1"=1'-0" | 10

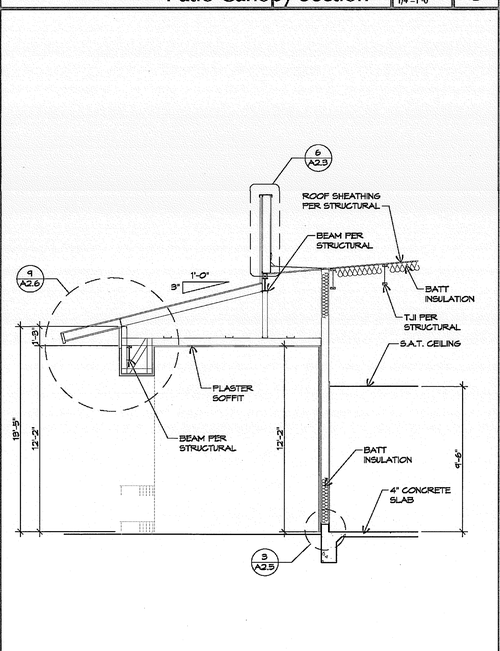

Patio Canopy/Bldg. Section | SCALE: 1/4"=1'-0" | 7

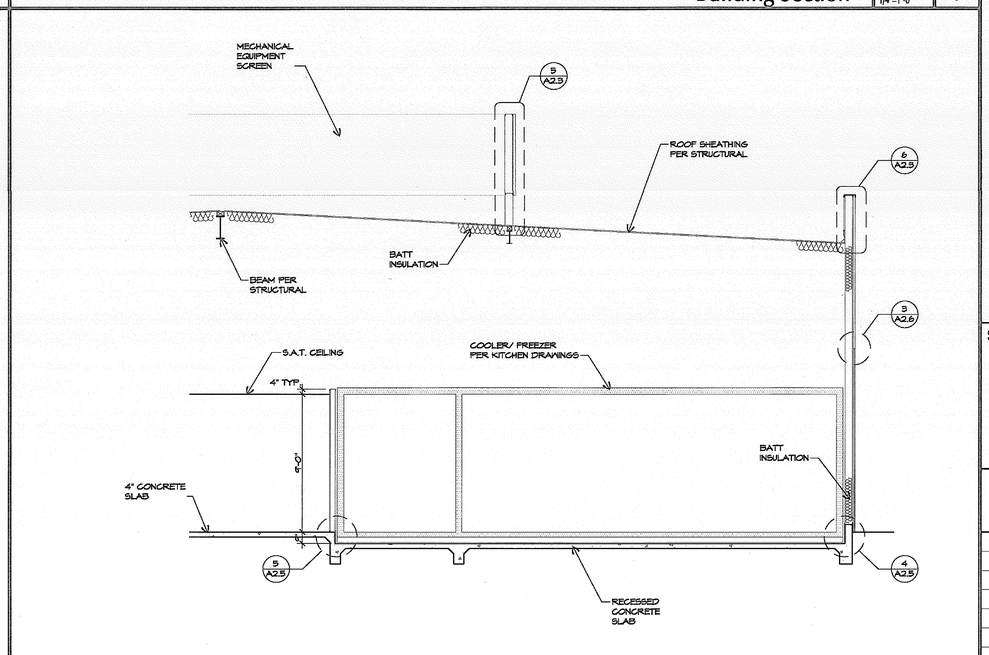

Building Section | SCALE: 1/4"=1'-0" | 2

	SCALE:	
-	-	8

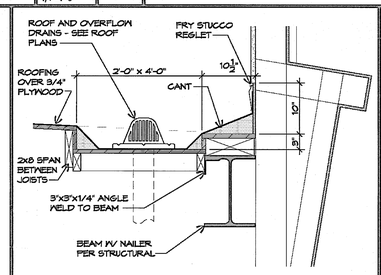

Roof Drain | SCALE: 1"=1'-0" | 5

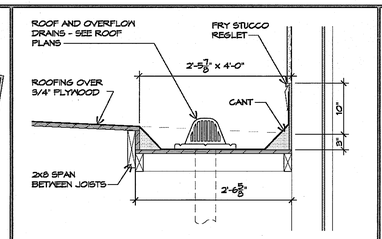

Roof Drain | SCALE: 1"=1'-0" | 4

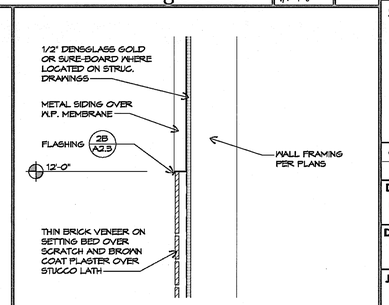

Ext. Finish Transitions | SCALE: 1 1/2"=1'-0" | 3

MIG
MOORE IACOFANO GOLTSMAN, INC.
601 N. HARBOR BLVD.
FULLERTON, CA 92831
TEL 714/871-3638
FAX 714/871-1183
www.migcom.com

PITASSI ARCHITECTS, INC.
8439 White Oak Ave., Suite. 105
Rancho Cucamonga, Ca 91730
Tel. 909-980-1361 ▪ Fax. 909-944-5814
e-mail. pipaia@pitassiarchitects.com

CONSULTANT:

PERRIS VALLEY Big League Dreams

2155 Trumble Road
Perris, California 92570

SHEET TITLE

100% CONSTRUCTION DOCUMENT

DATE	REVISIONS

STAMP

CHECKED BY	DATE
-	-

DATE	FILE NAME
01-07-10	

DRAWN BY	SHEET
-	A-2.6
JOB NO. 05208.00	
SCALE	OF SHEETS