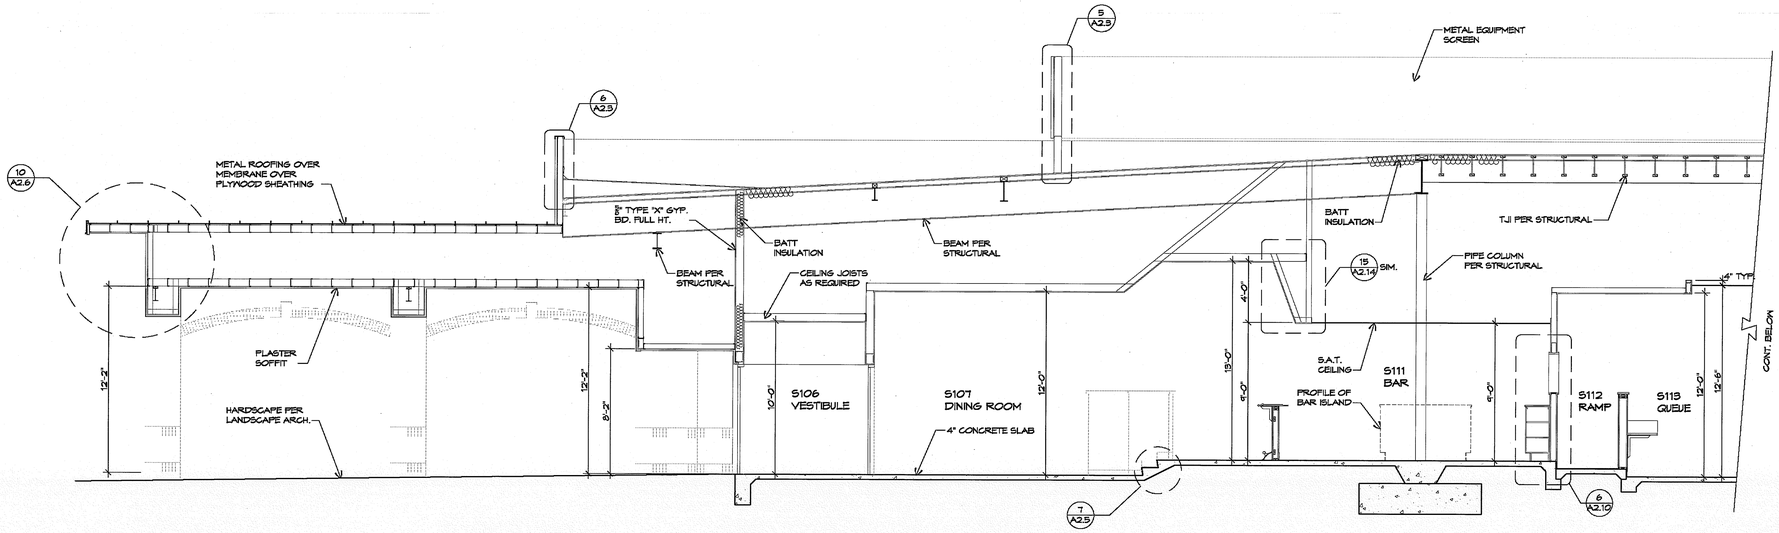

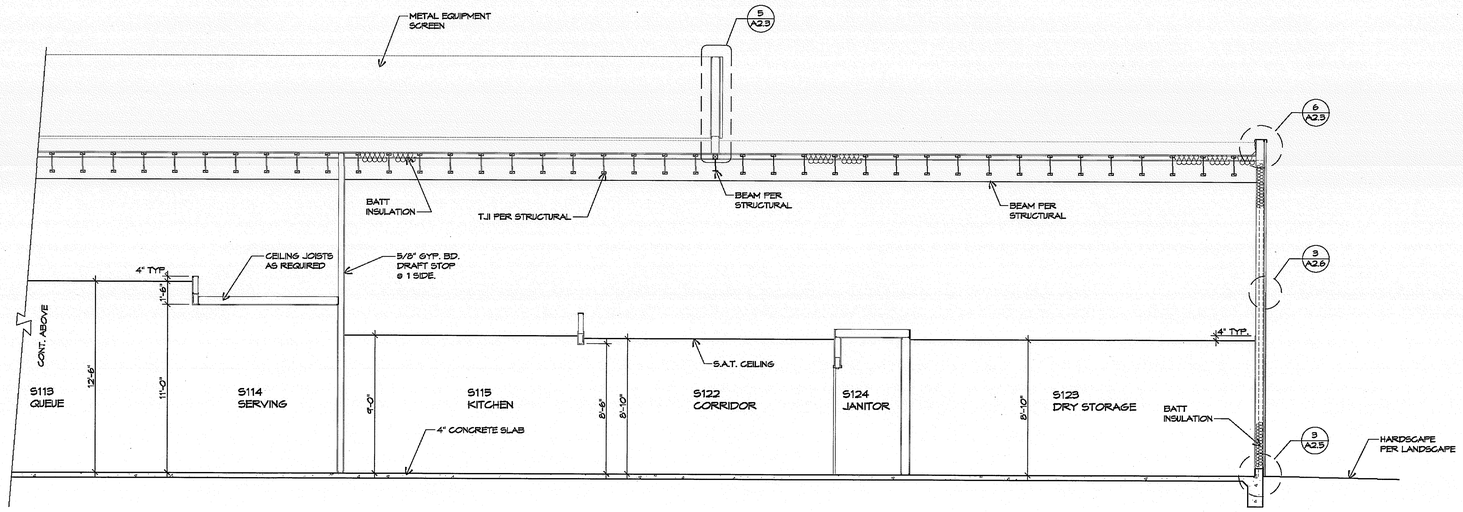

Building Section | SCALE: 1/4"=1'-0" | 1

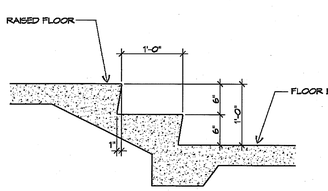

Steps | SCALE: 1"=1'-0" | 7

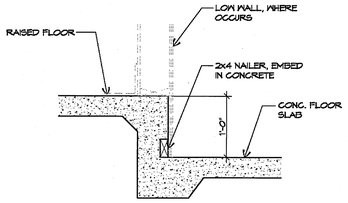

Raised Floor | SCALE: 1"=1'-0" | 6

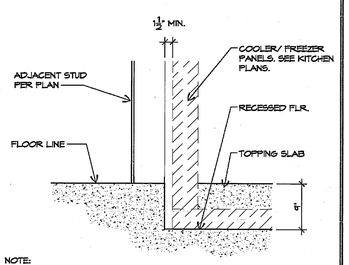

Recessed Floor | SCALE: 1"=1'-0" | 5

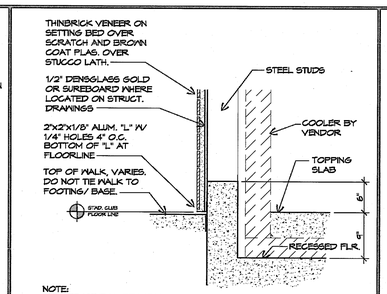

Recessed Floor | SCALE: 1"=1'-0" | 4

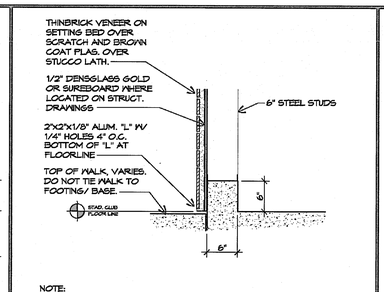

Typ. Perimeter Curb. | SCALE: 1"=1'-0" | 3

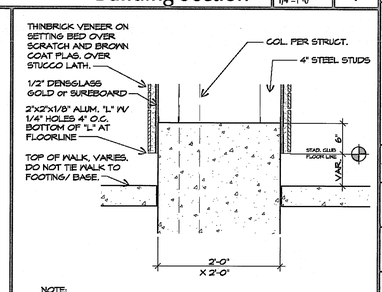

Pilaster Base | SCALE: 1"=1'-0" | 2

MIG
MOORE IACOFANO GOLTSMAN, INC.
601 N. HARBOR BLVD.
FULLERTON, CA 92831
TEL 714/871-3533
FAX 714/871-1153
www.migcom.com

PITASSI ARCHITECTS, INC.
8439 White Oak Ave., Suite. 105
Rancho Cucamonga, Ca 91730
Tel. 909-980-1361 ▪ Fax. 909-944-5814
e-mail. pjpaia@pitassiarchitects.com

CONSULTANT:

PERRIS VALLEY Big League Dreams

2155 Trumble Road
Perris, California 92570

SHEET TITLE

100% CONSTRUCTION DOCUMENT

DATE	REVISIONS

STAMP

REGISTERED PROFESSIONAL ENGINEER C011446 STATE OF CALIFORNIA

CHECKED BY	DATE
-	-

DATE	FILE NAME
01-07-10	

DRAWN BY	SHEET
-	A-2.5

JOB NO. 05208.00

SCALE

OF SHEETS