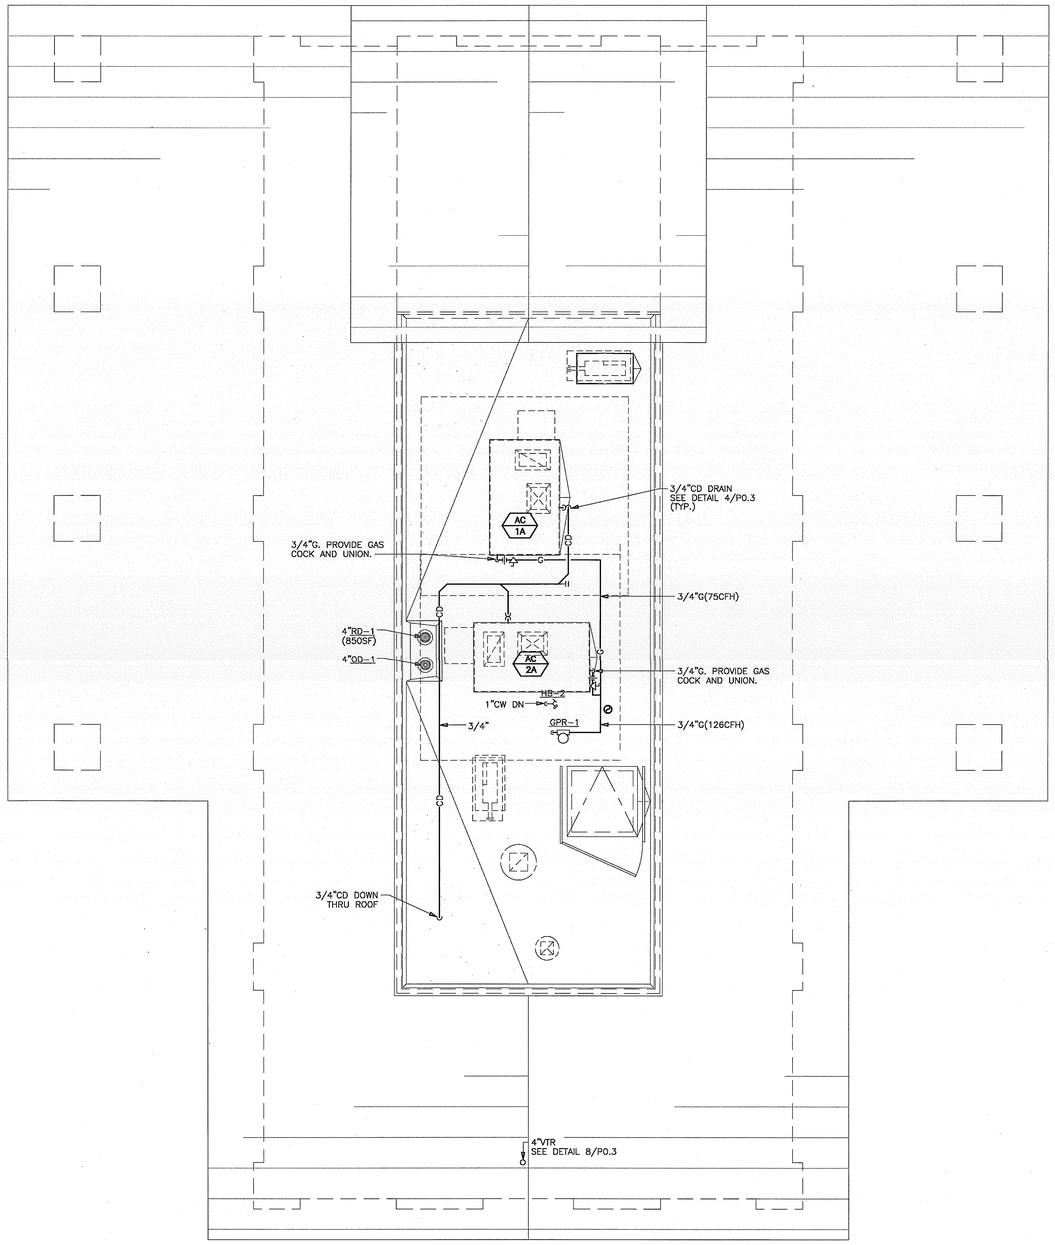

PROJECT NORTH

Administration Building - Plumbing Roof Plan | Scale: 1/4"=1'-0" | 1

Notes

MOORE IACOFANO GOLTSMAN, INC.
801 N. HARBOR BLVD.
FULLERTON, CA 92831
TEL 714/871-3638
FAX 714/871-1158
www.migcom.com

PITASSI ARCHITECTS, INC.
8439 White Oak Ave., Suite. 105
Rancho Cucamonga, Ca 91730
Tel. 909-980-1361 ■ Fax. 909-944-5814
e-mail. pjpaia@pitassiarchitects.com

CONSULTANT:

GLUMAC
16735 Von Karman Ave., Suite 250
Irvine, CA 92606-4968
T. 949.833.8150 F. 949.833.0252
www.glumac.com
Job No.: 40813-P0
Contact: RG/AK
engineers for a sustainable future®

PERRIS VALLEY Big League Dreams

2155 Trumble Road
Perris, California 92570

SHEET TITLE
ADMINISTRATION BUILDING ROOF PLAN

100% CONSTRUCTION DOCUMENT

DATE	REVISIONS

STAMP

Production Draft	Project Manager	Project Engineer

REGISTERED PROFESSIONAL ENGINEER
RICHARD HOLZER
No. 22941
12-30-10
MECHANICAL
STATE OF CALIFORNIA

CHECKED BY	DATE
-	-

DATE	FILE NAME
01-07-10	
DRAWN BY	SHEET
-	P-3.2
JOB NO.	
05208.00	
SCALE	