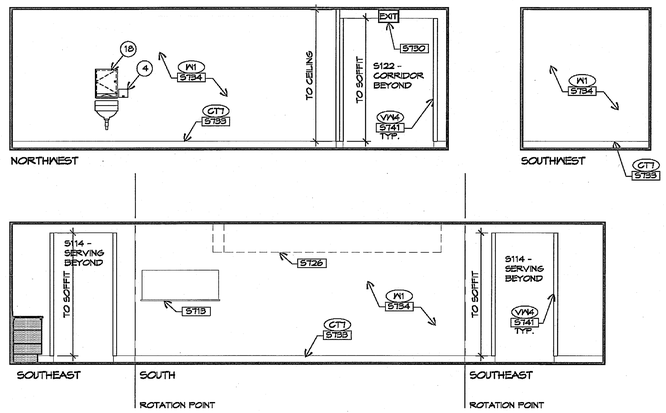

Kitchen S115 | SCALE: 1/4"=1'-0" | 4

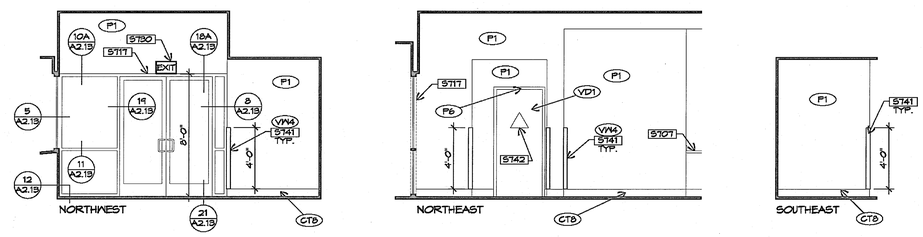

Dining Room - S109 | SCALE: 1/4"=1'-0" | 1

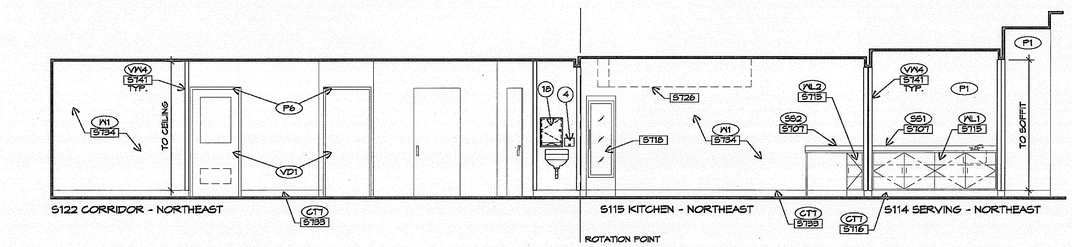

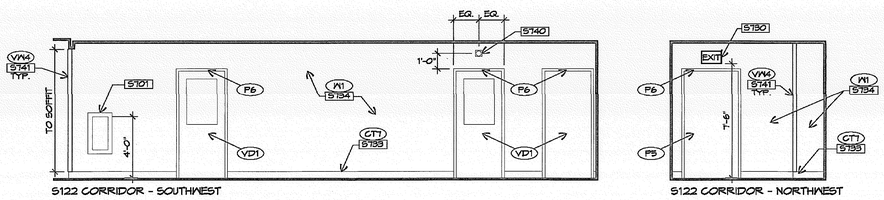

Corridor - S122 & Kitchen - S115 & Serving - S114 | SCALE: 1/4"=1'-0" | 5

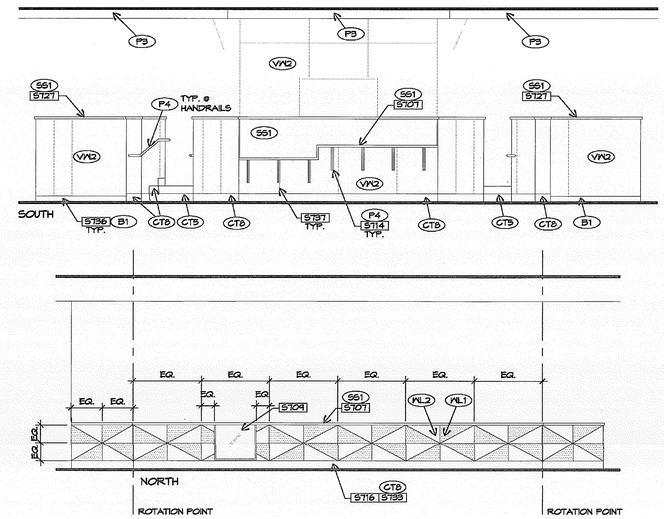

Queue - S113 | SCALE: 1/4"=1'-0" | 2

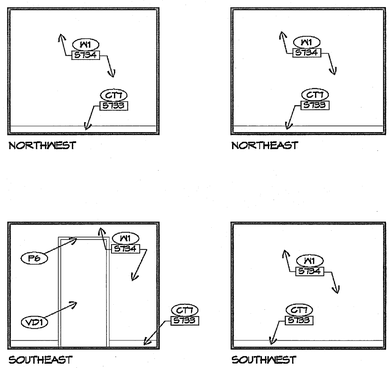

Liquor Storage - S118 | SCALE: 1/4"=1'-0" | 7

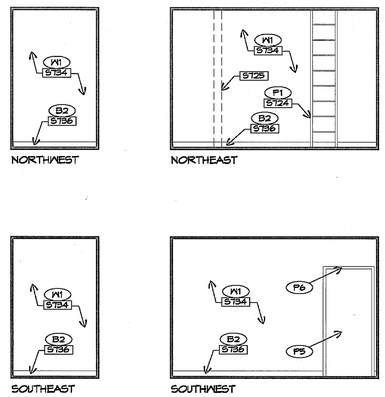

Utility - S119 | SCALE: 1/4"=1'-0" | 6

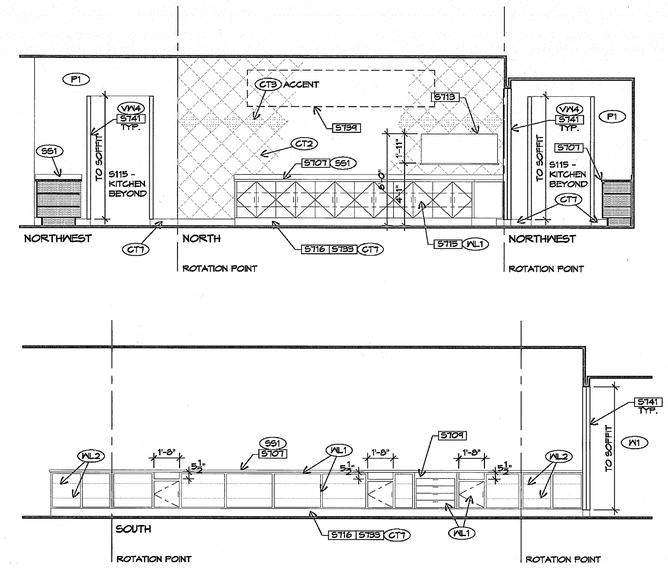

NOTES:
1. SEE A-2.7 FOR FINISH LEGEND AND INTERIOR KEY NOTES.

Serving - S114 | SCALE: 1/4"=1'-0" | 3

MIG
MOORE IACOFANO GOLTSMAN, INC.
501 N. HARBOR BLVD. FULLERTON, CA 92831
TEL 714/871-3533 FAX 714/871-1183
www.migcom.com

PITASSI ARCHITECTS, INC.
8439 White Oak Ave., Suite. 105
Rancho Cucamonga, Ca 91730
Tel. 909-980-1361 ▪ Fax. 909-944-5814
e-mail. pjpaia@pitassiarchitects.com

CONSULTANT:

PERRIS VALLEY Big League Dreams

2155 Trumble Road
Perris, California 92570

SHEET TITLE

100% CONSTRUCTION DOCUMENT

DATE	REVISIONS

STAMP

CHECKED BY	DATE
-	-

DATE 01-07-10

FILE NAME

DRAWN BY -

SHEET A-2.12

JOB NO. 05208.00

SCALE

OF SHEETS