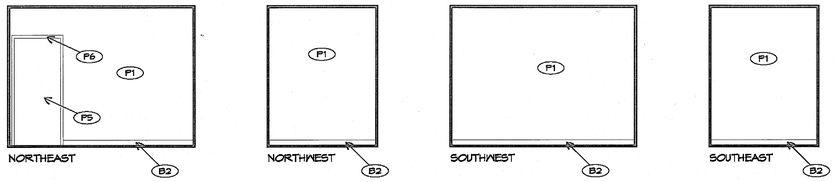

Electrical Room - S128

SCALE: 1/4"=1'-0" | 4

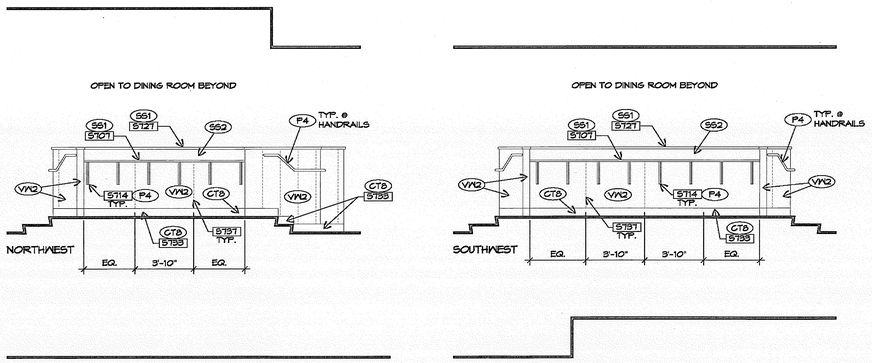

Bar - S111

SCALE: 1/4"=1'-0" | 5

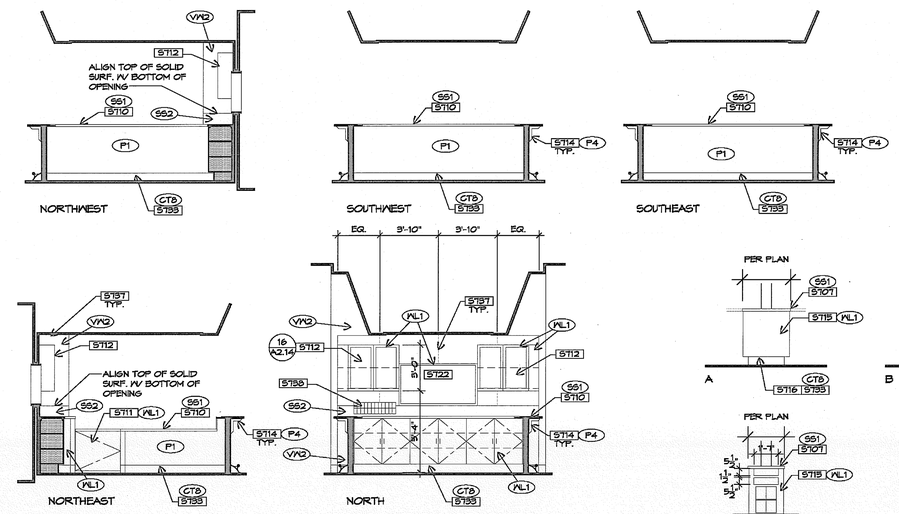

Bar & Island - S111

SCALE: 1/4"=1'-0" | 1

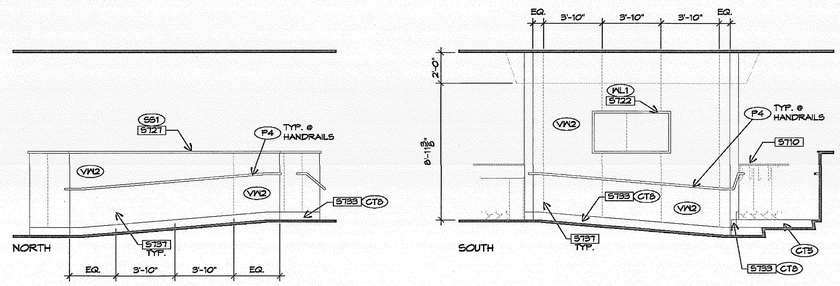

Ramp - S112

SCALE: 1/4"=1'-0" | 2

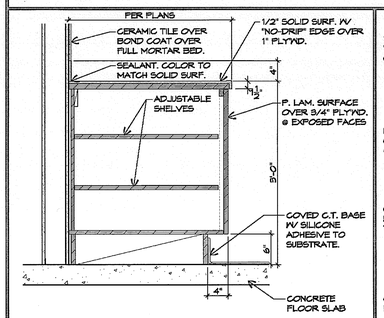

Counter & Shelves

SCALE: 1"=1'-0" | 9

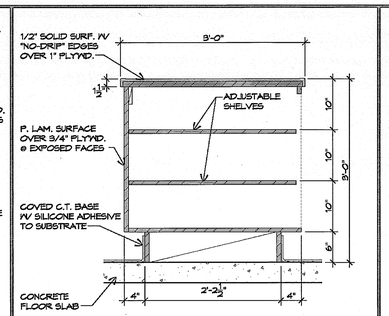

Service Counter

SCALE: 1"=1'-0" | 7

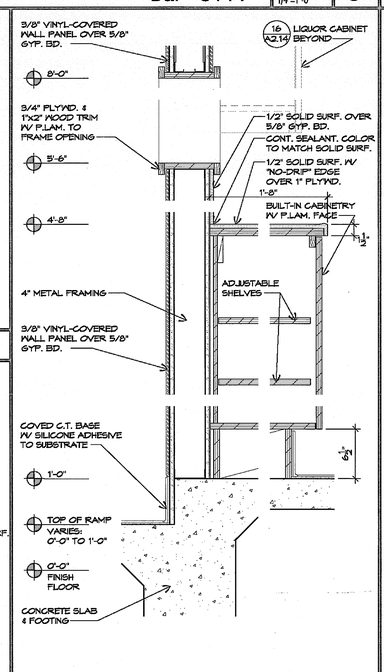

Countertop & Opening

SCALE: 1 1/2"=1'-0" | 6

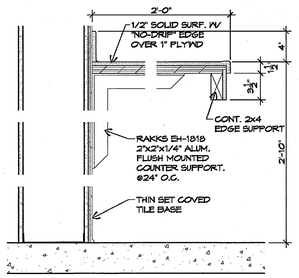

Countertop

SCALE: 1 1/2"=1'-0" | 10

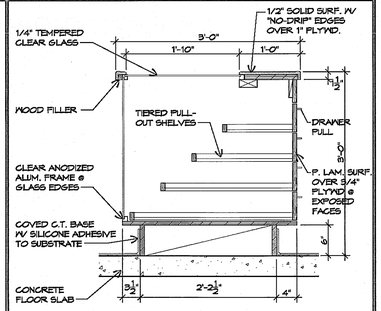

Display Counter

SCALE: 1"=1'-0" | 8

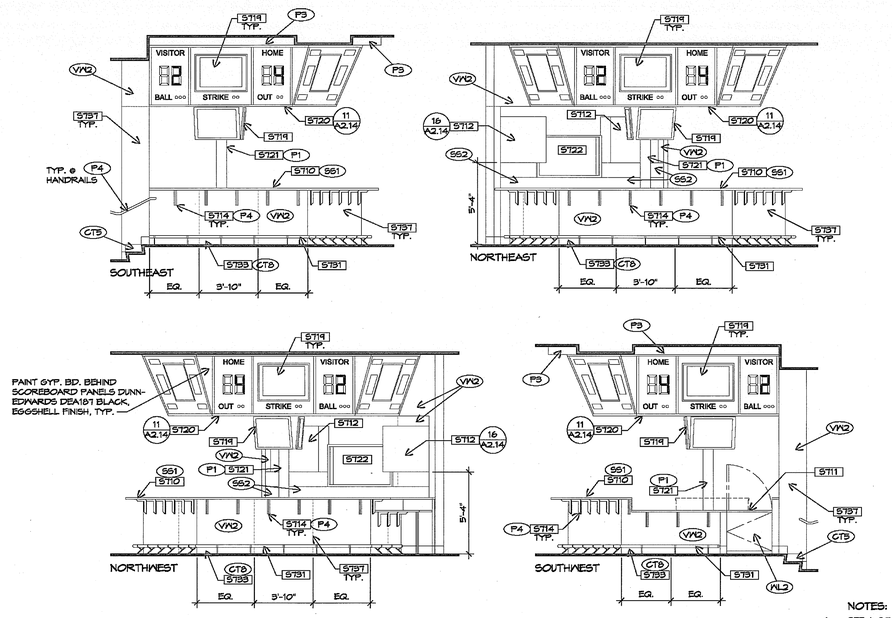

NOTES:

1. SEE A-2.7 FOR FINISH LEGEND AND INTERIOR KEY NOTES

Bar - S111

SCALE: 1/4"=1'-0" | 3

MIG

MOORE IACOFANO GOLTSMAN, INC.
201 N. HARBOR BLVD.
FULLERTON, CA 92831
TEL 714/871-3533
FAX 714/871-1183
www.migcom.com

PITASSI ARCHITECTS, INC.
8439 White Oak Ave., Suite. 105
Rancho Cucamonga, Ca 91730
Tel. 909-980-1361 ▪ Fax. 909-944-5814
e-mail. pjpaia@pitassiarchitects.com

CONSULTANT:

PERRIS VALLEY Big League Dreams

2155 Trumble Road
Perris, California 92570

SHEET TITLE

100% CONSTRUCTION DOCUMENT

DATE	REVISIONS

CHECKED BY	DATE
-	-
DATE 01-07-10	FILE NAME
DRAWN BY -	SHEET A-2.10
JOB NO. 05208.00	
SCALE	OF SHEETS