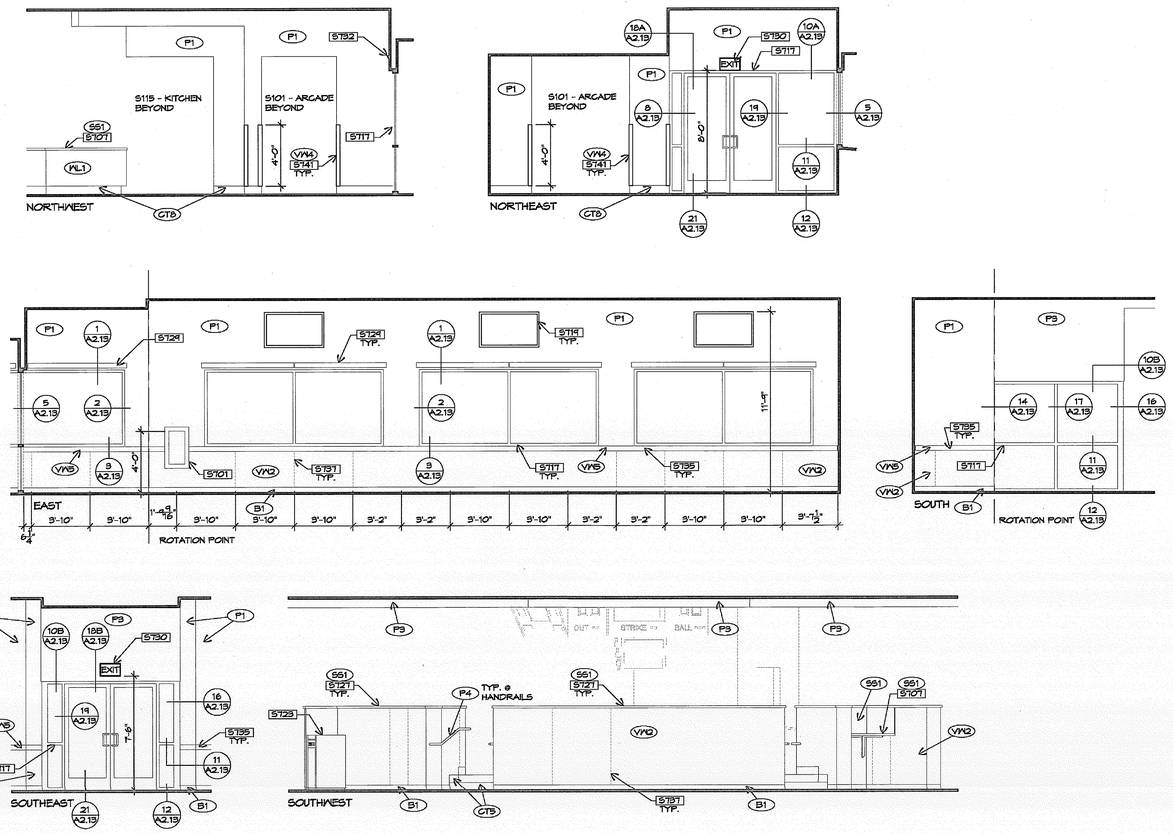

Dining Room - S103 & Dining Room - S109 Sim. | SCALE: 1/4"=1'-0" | 4

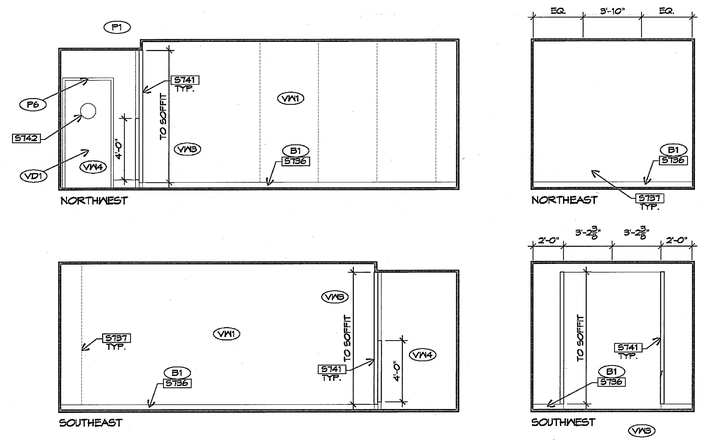

Arcade - S101 | SCALE: 1/4"=1'-0" | 1

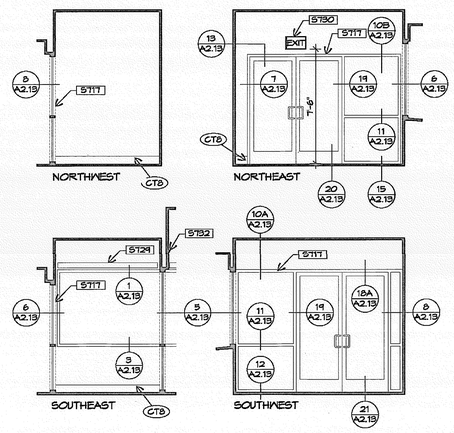

Vestibule - S102 & Vestibule - S110 Sim. | SCALE: 1/4"=1'-0" | 2

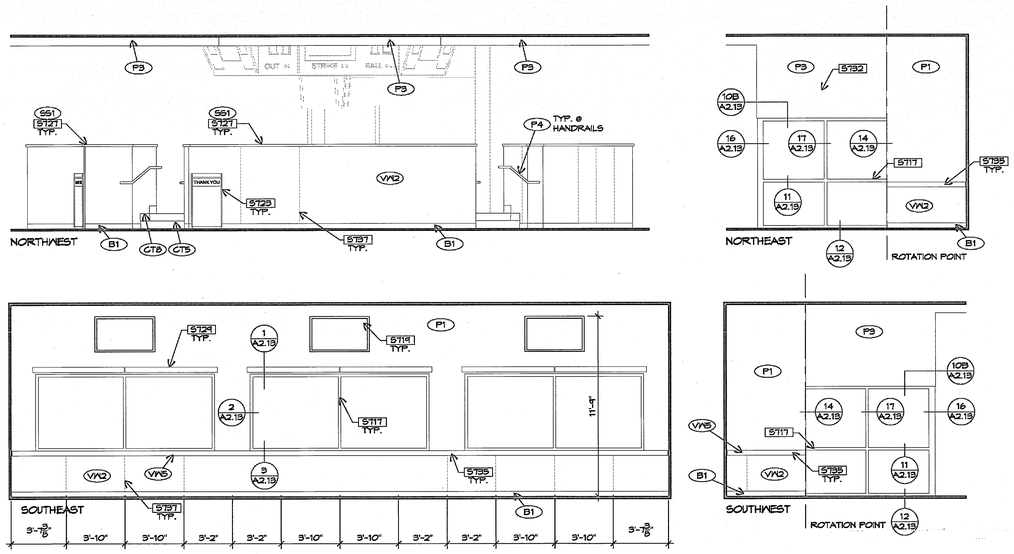

Dining Room - S105 & Dining Room - S107 Sim. | SCALE: 1/4"=1'-0" | 5

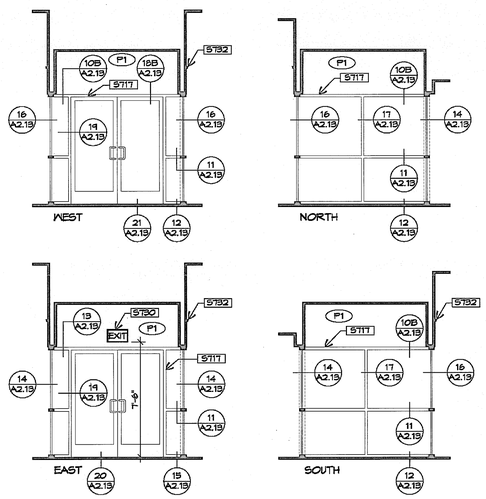

NOTES:
1. SEE A-2.1 FOR FINISH LEGEND AND INTERIOR KEY NOTES.

Vestibule - S104, Vestibule - S106 Sim. & Vestibule - S108 Sim. | SCALE: 1/4"=1'-0" | 3

MIG
MOORE IACOFANO GOLTSMAN, INC.
501 N. HARBOR BLVD.
FULLERTON, CA 92831
TEL 714/871-3533
FAX 714/871-1169
www.mig.com

PITASSI ARCHITECTS, INC.
8439 White Oak Ave., Suite. 105
Rancho Cucamonga, Ca 91730
Tel. 909-980-1361 ▪ Fax. 909-944-5814
e-mail. pjpaia@pitassiarchitects.com

CONSULTANT:

PERRIS VALLEY Big League Dreams

2155 Trumble Road
Perris, California 92570

SHEET TITLE

100% CONSTRUCTION DOCUMENT

DATE	REVISIONS

STAMP

CHECKED BY	DATE
-	-

DATE 01-07-10	FILE NAME
DRAWN BY -	SHEET A-2.11
JOB NO. 05208.00	
SCALE	OF SHEETS